




Level 4

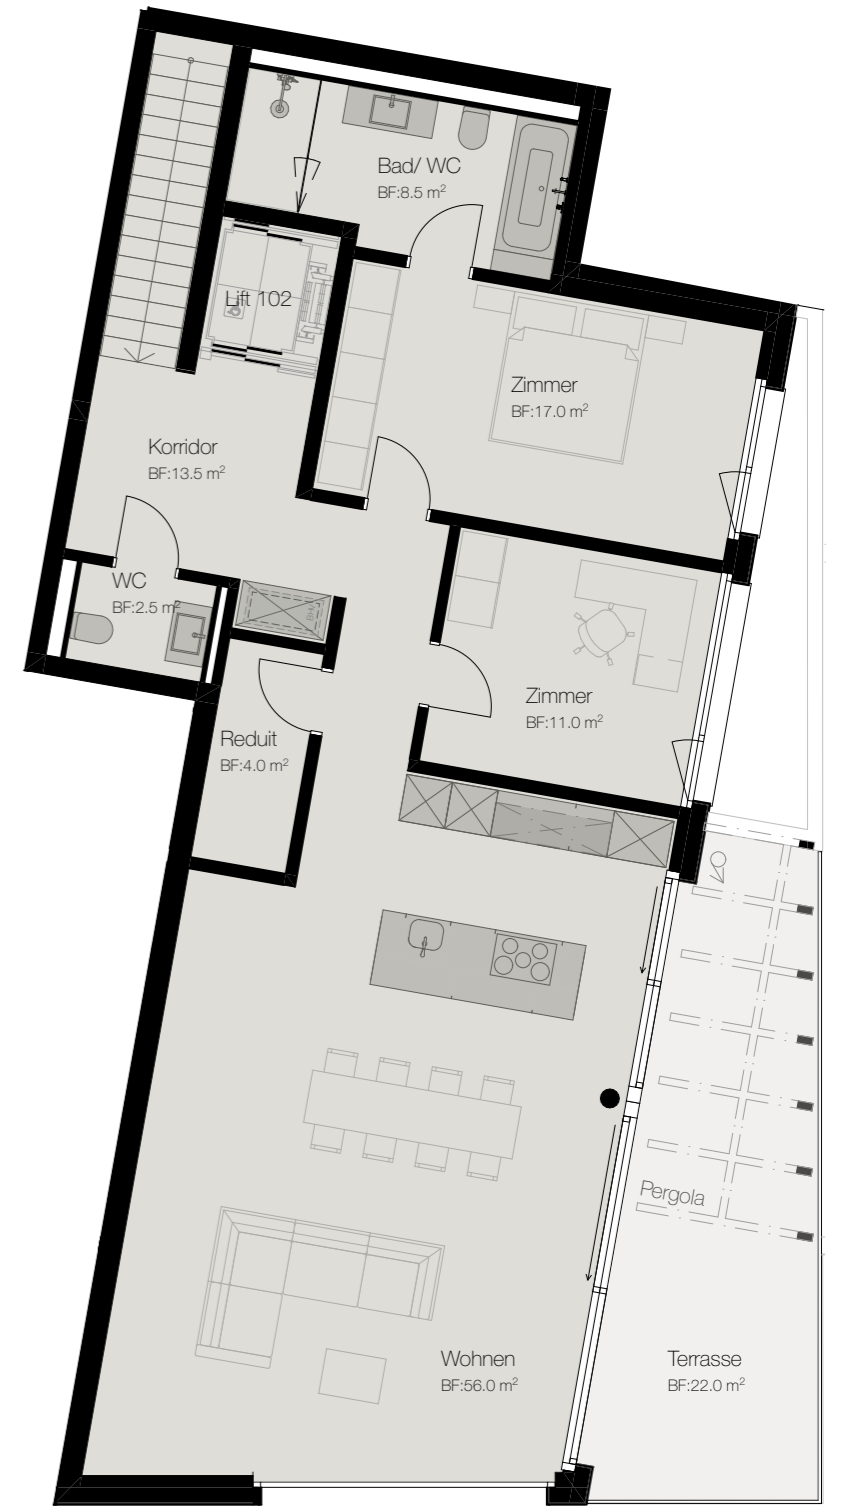

Level 5

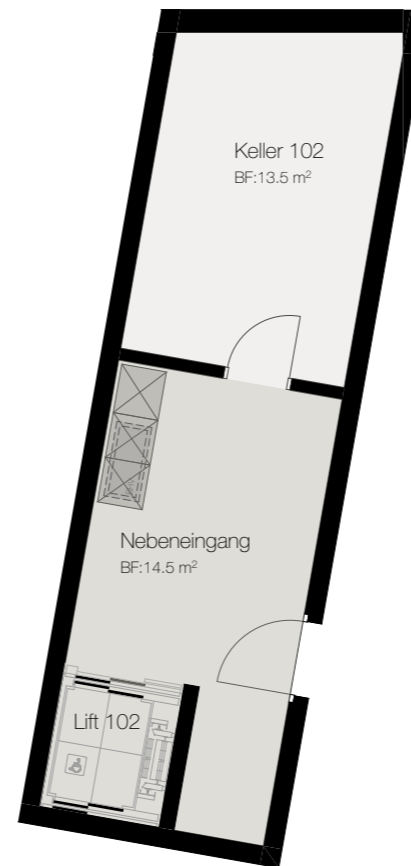

Level 3

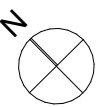

3 ½-Zimmer-Wohnung
Level 3 / 4 / 5

Wohnung A102

Bruttowohnfläche*	ca.	294.0	m ²
Nettowohnfläche**	ca.	278.0	m ²
Terrasse	ca.	22.0	m ²
Keller	ca.	13.5	m ²

*Bruttowohnfläche: exkl. Aussenwände & Schächte / inkl. Innenwände und Wintergarten
 **Nettowohnfläche: exkl. Aussenwände, Schächte und Innenwände / inkl. Wintergarten
 ***Gartenanteil: abgeschnittene Flächen sind in den Geschossplänen vollständig ersichtlich



Mst. 1:100 Allfällige Änderungen vorbehalten
 Pfad: BIMcloud: INZIA AG - BIMcloud/ArchCAD 28/19_012_Herrlberg_Grande/
 19_012_Herrlberg_Grande_Bauseingabe