



Level 4




4 ½-Zimmer-Wohnung
Level 3 / 4 / 5


Wohnung A102

Bruttowohnfläche*	ca.	284.50	m²
Nettowohnfläche**	ca.	269.00	m²
Terrasse	ca.	22.00	m²
Keller	ca.	13.50	m²

*Bruttowohnfläche: exkl. Aussenwände & Schächte / inkl. Innenwände und Wintergarten
**Nettowohnfläche: exkl. Aussenwände, Schächte und Innenwände / inkl. Wintergarten
***Gartenanteil: abgeschnittene Flächen sind in den Geschossplänen vollständig ersichtlich

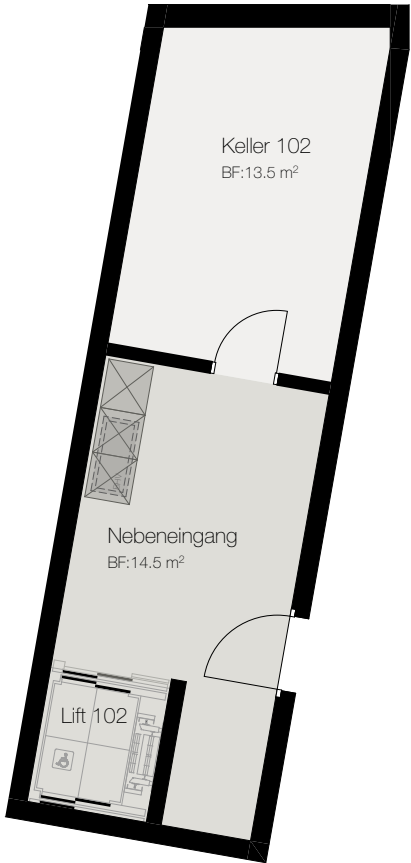

Level 3

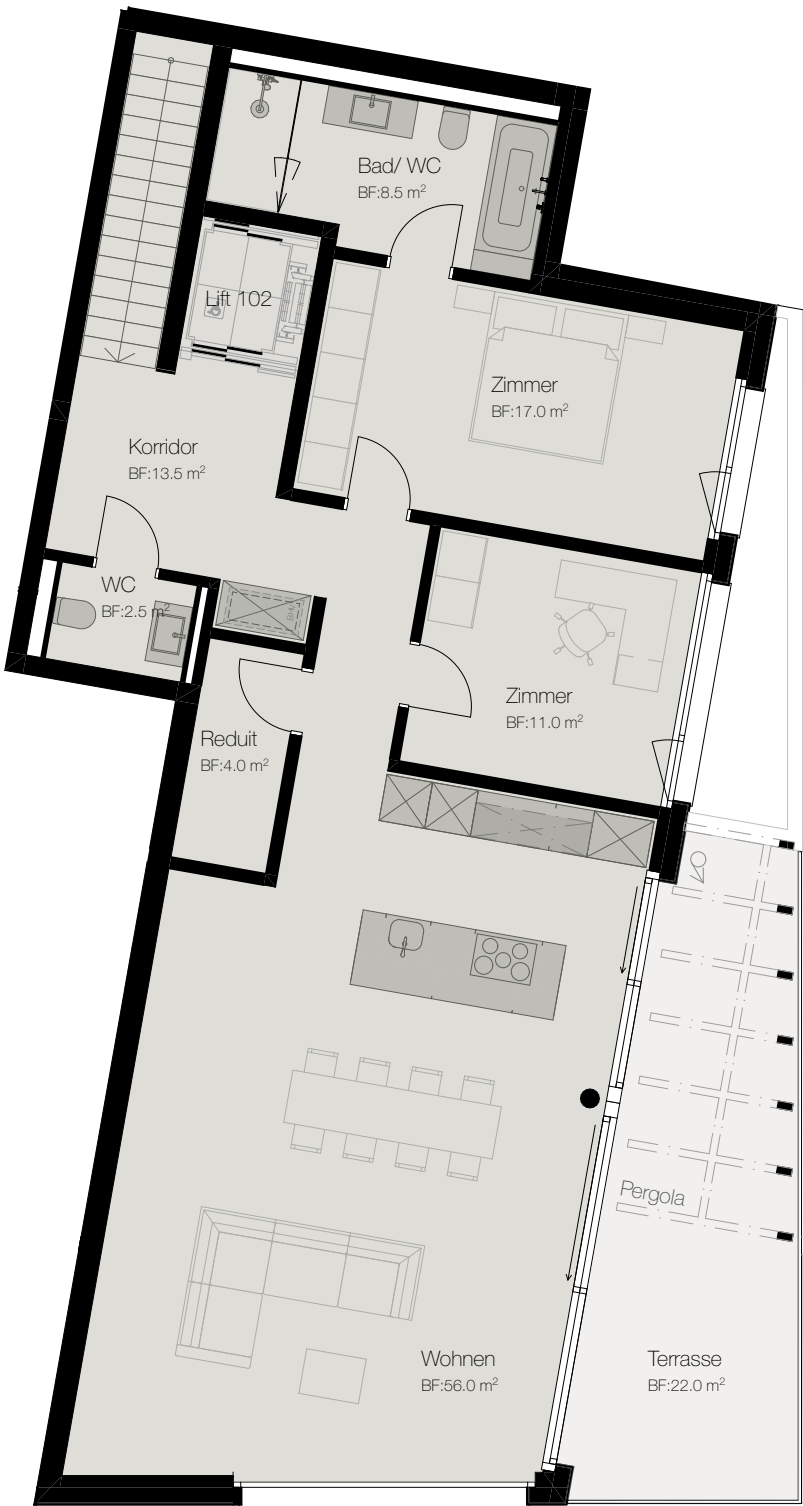

Level 5

