



Level 5

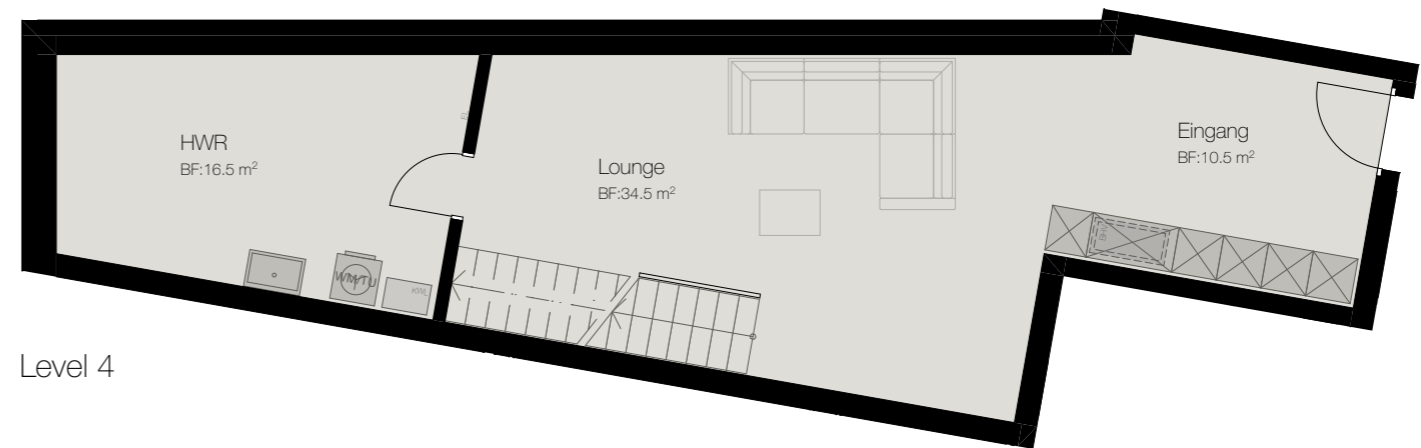

Level 4

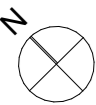

3 1/2-Zimmer-Wohnung
Level 4 / 5

Wohnung A105

Bruttowohnfläche*	ca.	182.5	m ²
Nettowohnfläche**	ca.	178.0	m ²
Terrasse	ca.	82.0	m ²
Keller	ca.	9.5	m ²

*Bruttowohnfläche: exkl. Aussenwände & Schächte / inkl. Innenwände und Wintergarten
 **Nettowohnfläche: exkl. Aussenwände, Schächte und Innenwände / inkl. Wintergarten
 ***Gartenanteil: abgeschnittene Flächen sind in den Geschossplänen vollständig ersichtlich

