
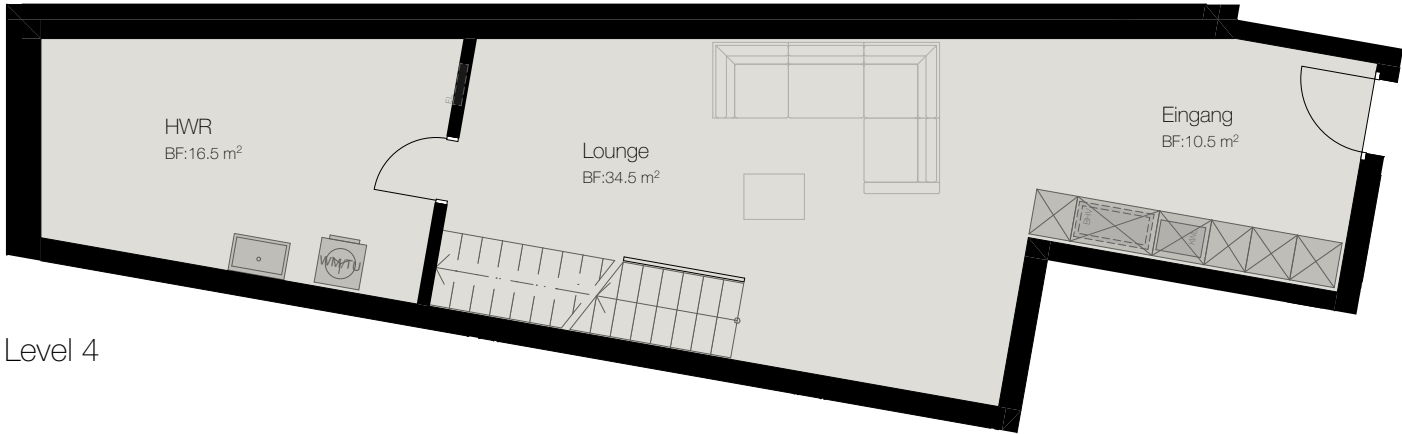


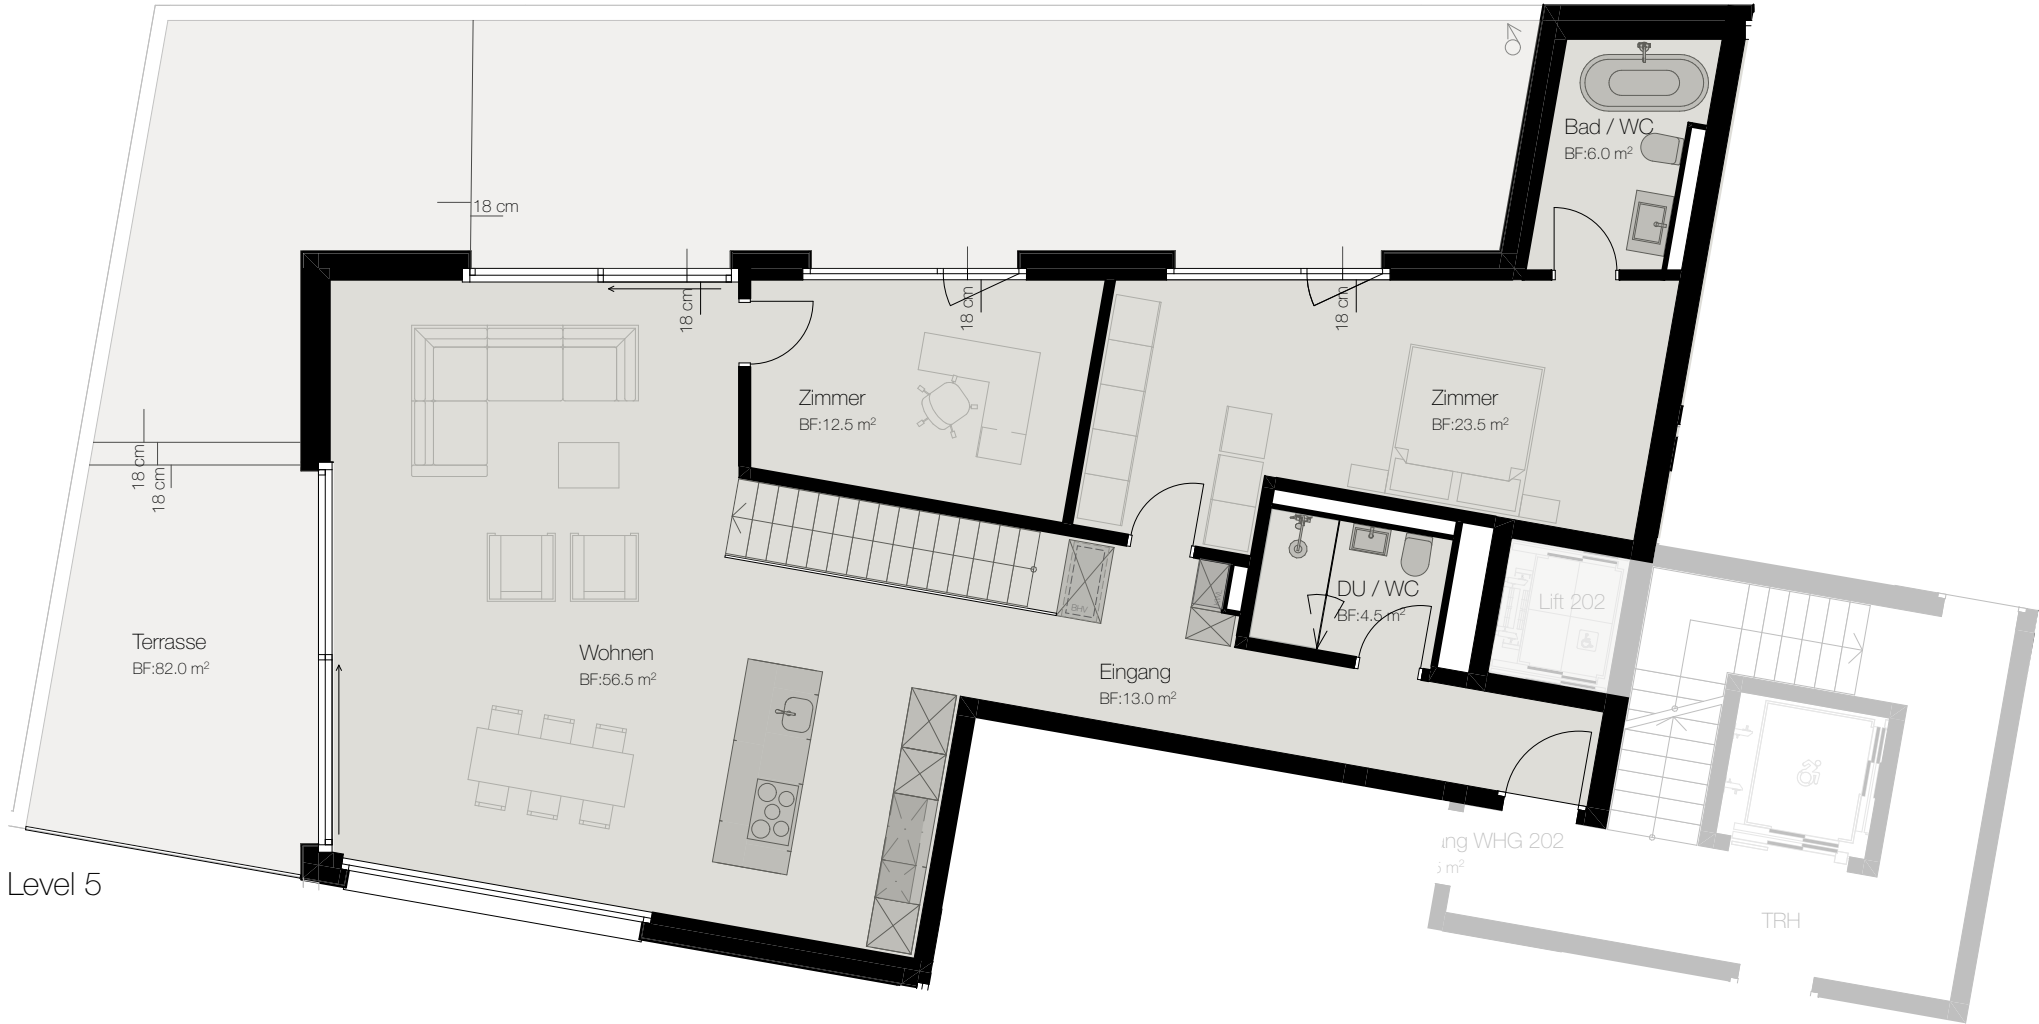

3 ½-Zimmer-Wohnung
Level 4 / 5

Wohnung A105

Bruttowohnfläche*	ca.	182.00	m ²
Nettowohnfläche**	ca.	177.50	m ²
Terrasse	ca.	82.00	m ²
Keller	ca.	13.00	m ²

*Bruttowohnfläche: exkl. Aussenwände & Schächte / inkl. Innenwände und Wintergarten
**Nettowohnfläche: exkl. Aussenwände, Schächte und Innenwände / inkl. Wintergarten
***Gartenanteil: abgeschnittene Flächen sind in den Geschossplänen vollständig ersichtlich

