
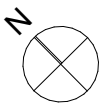




TRH

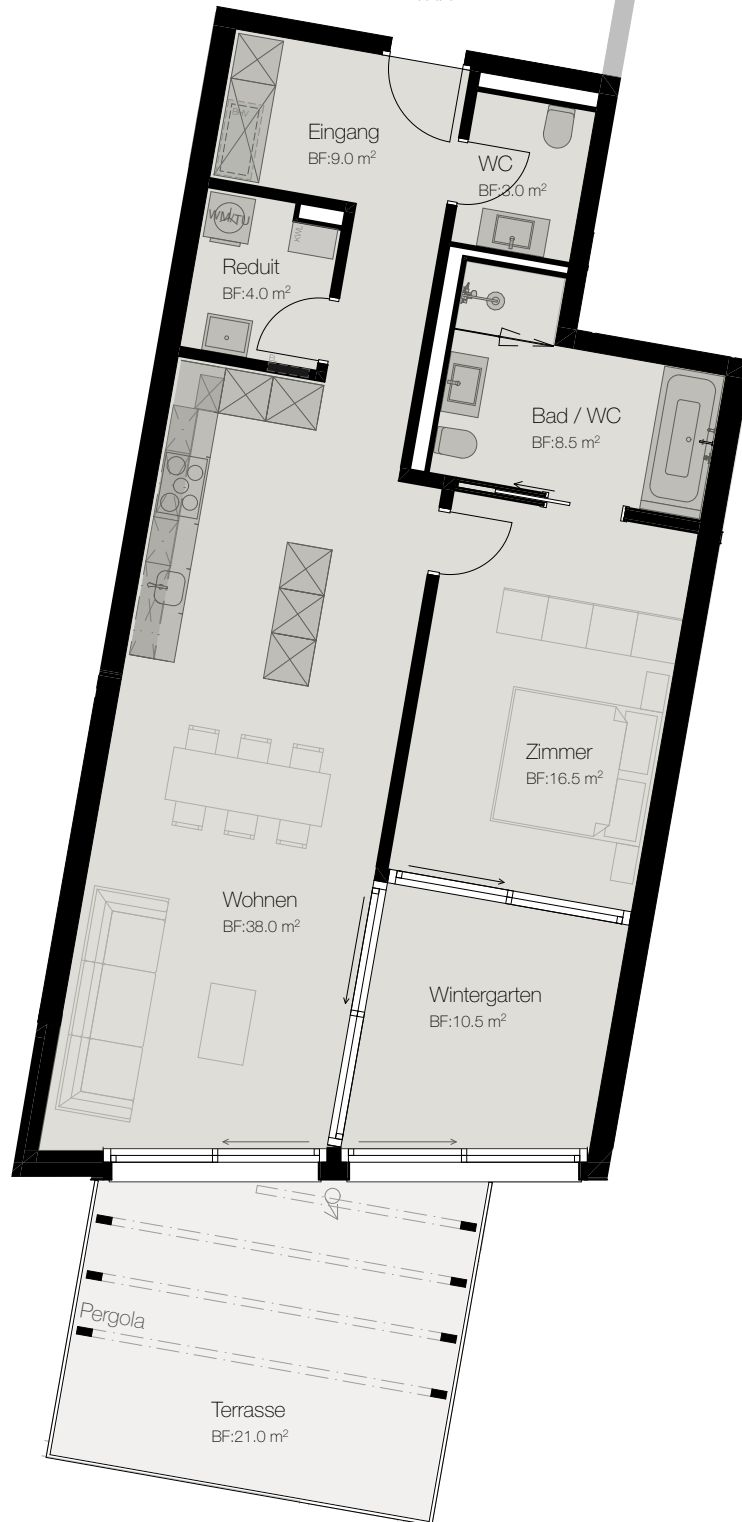

2 ½-Zimmer-Wohnung  
Level 5

# Wohnung C103

|                   |     |                      |
|-------------------|-----|----------------------|
| Bruttowohnfläche* | ca. | 94.50 m <sup>2</sup> |
| Nettowohnfläche** | ca. | 89.50 m <sup>2</sup> |
| Terrasse          | ca. | 21.00 m <sup>2</sup> |
| Keller            | ca. | 12.00 m <sup>2</sup> |

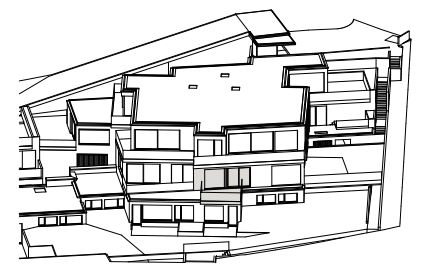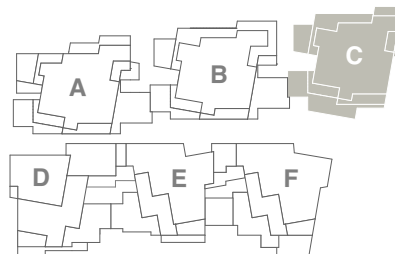

0 1.0 2.0 3.0 4.0 5.0

\*Bruttowohnfläche: exkl. Aussenwände & Schächte / inkl. Innenwände und Wintergarten  
 \*\*Nettowohnfläche: exkl. Aussenwände, Schächte und Innenwände / inkl. Wintergarten  
 \*\*\*Gartenanteil: abgeschnittene Flächen sind in den Geschossplänen vollständig ersichtlich

Mst. 1:100 Allfällige Änderungen vorbehalten  
 Pfad: BIMcloud: INZA AG - BIMcloud/ArchiCAD 28/19\_012\_Herrlberg\_Grande/  
 19\_012\_Herrlberg\_Grande\_Bauingabe