
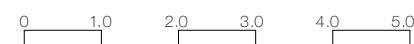
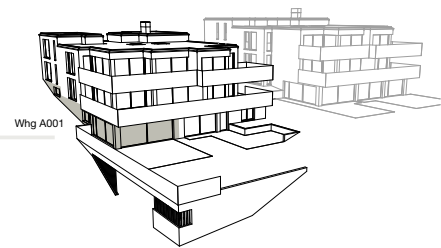


3.5-Zimmer-Wohnung
Gartengeschoss Haus A

Wohnung A001

Bruttowohnfläche*	ca.	132.0 m ²
Nettowohnfläche**	ca.	127.5 m ²
Reduit	ca.	3.5 m ²
Sitzplatz	ca.	60.0 m ²
Keller	ca.	20.0 m ²

* Bruttowohnfläche exkl. Aussenwände & Schächte, inkl. Innenwände
** Nettowohnfläche exkl. Aussenwände, Schächte und Innenwände

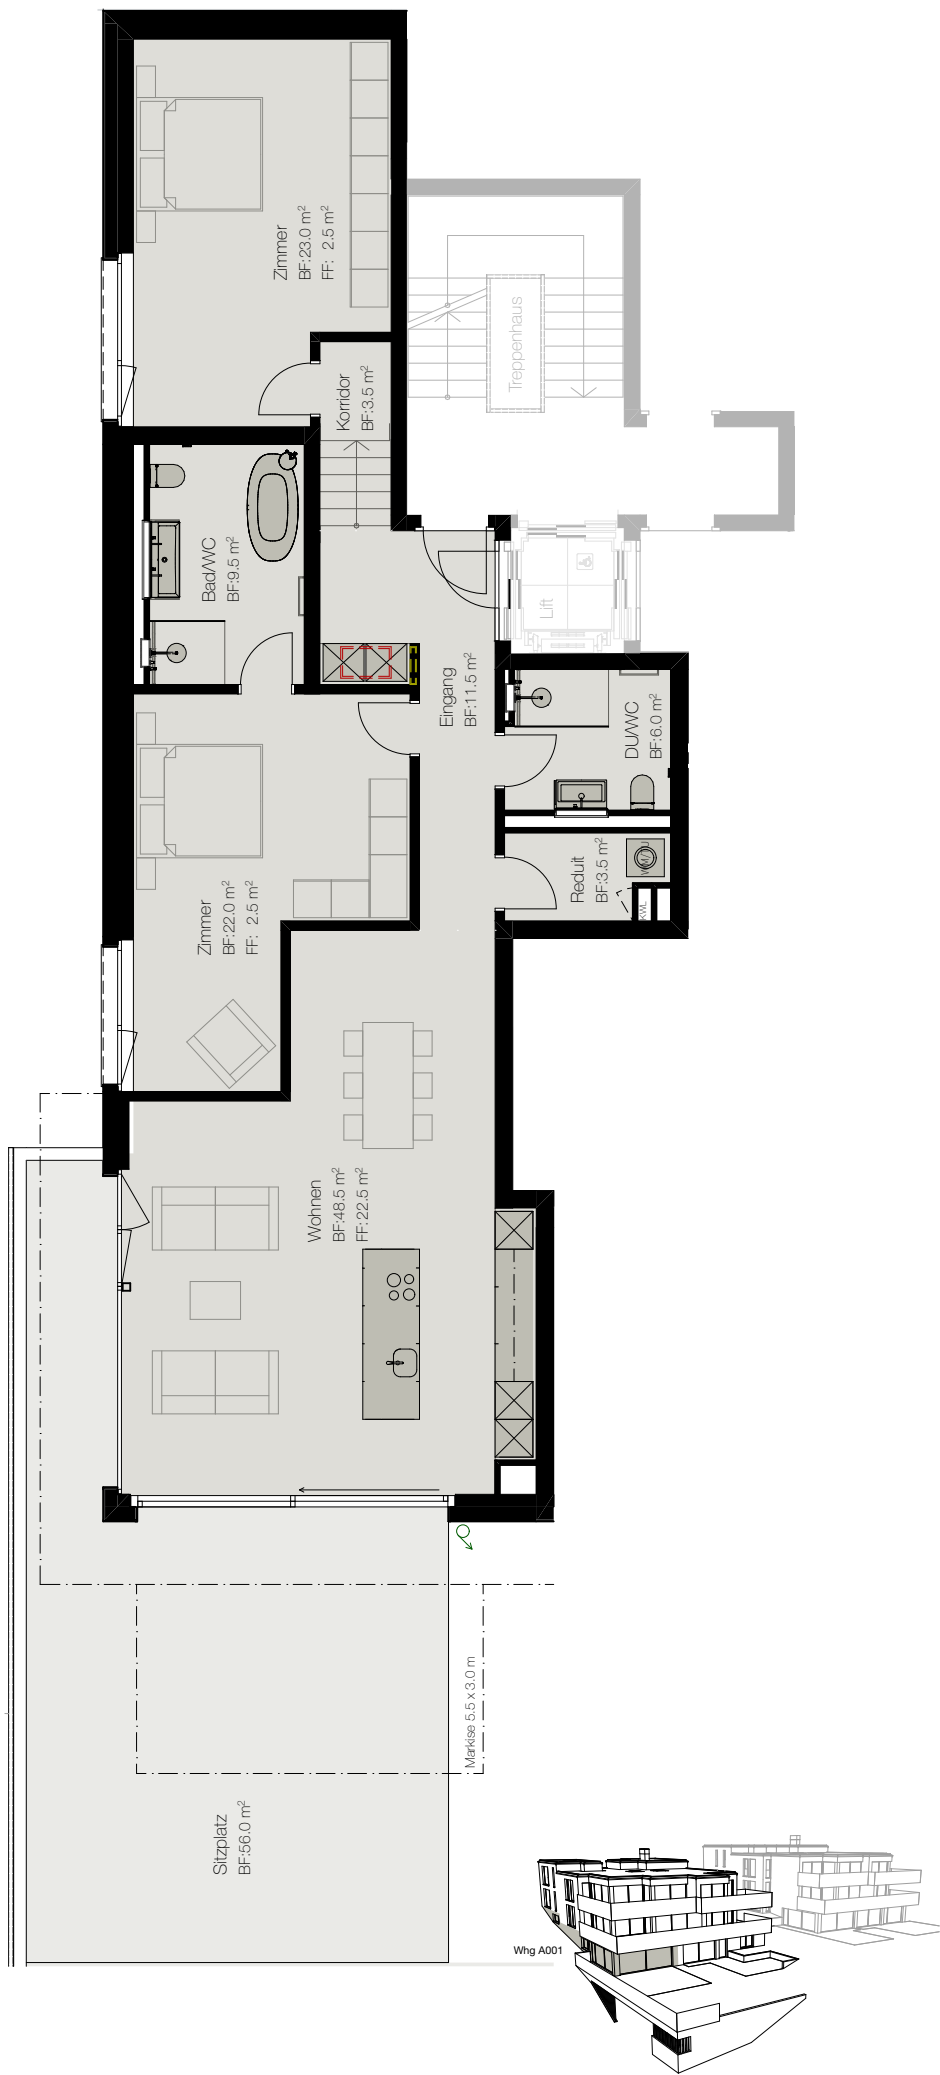

Mst. 1:120 Allfällige Änderungen vorbehalten