
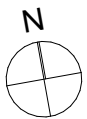


Erdgeschoss

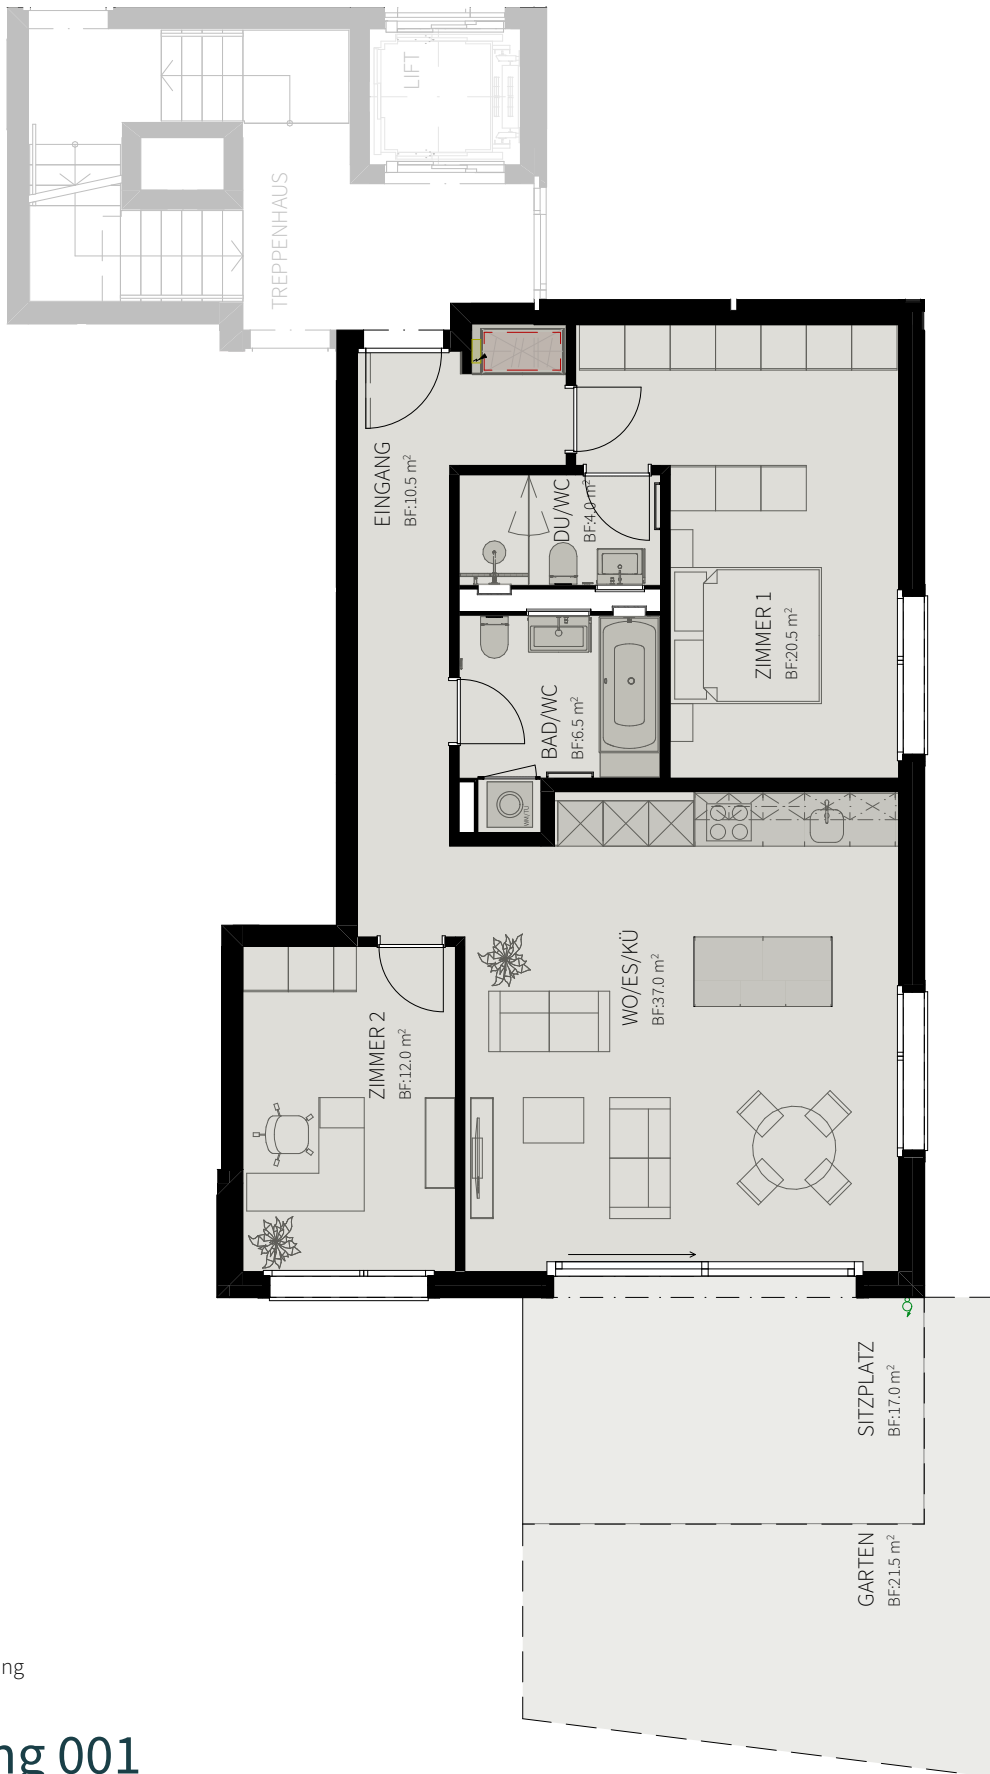

3 ½-Zimmer-Wohnung
Erdgeschoss


Wohnung 001

Bruttowohnfläche*	ca.	93.5	m ²
Nettowohnfläche**	ca.	90.5	m ²
Sitzplatz	ca.	17.0	m ²
Gartenanteil	ca.	21.5	m ²
Keller	ca.	11.0	m ²

*Bruttowohnfläche: exkl. Aussenwände & Schächte, inkl. Innenwände

**Nettowohnfläche: exkl. Aussenwände, Schächte und Innenwände

Whg. 001

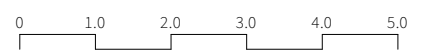

Mst. 1:100 Allfällige Änderungen vorbehalten