


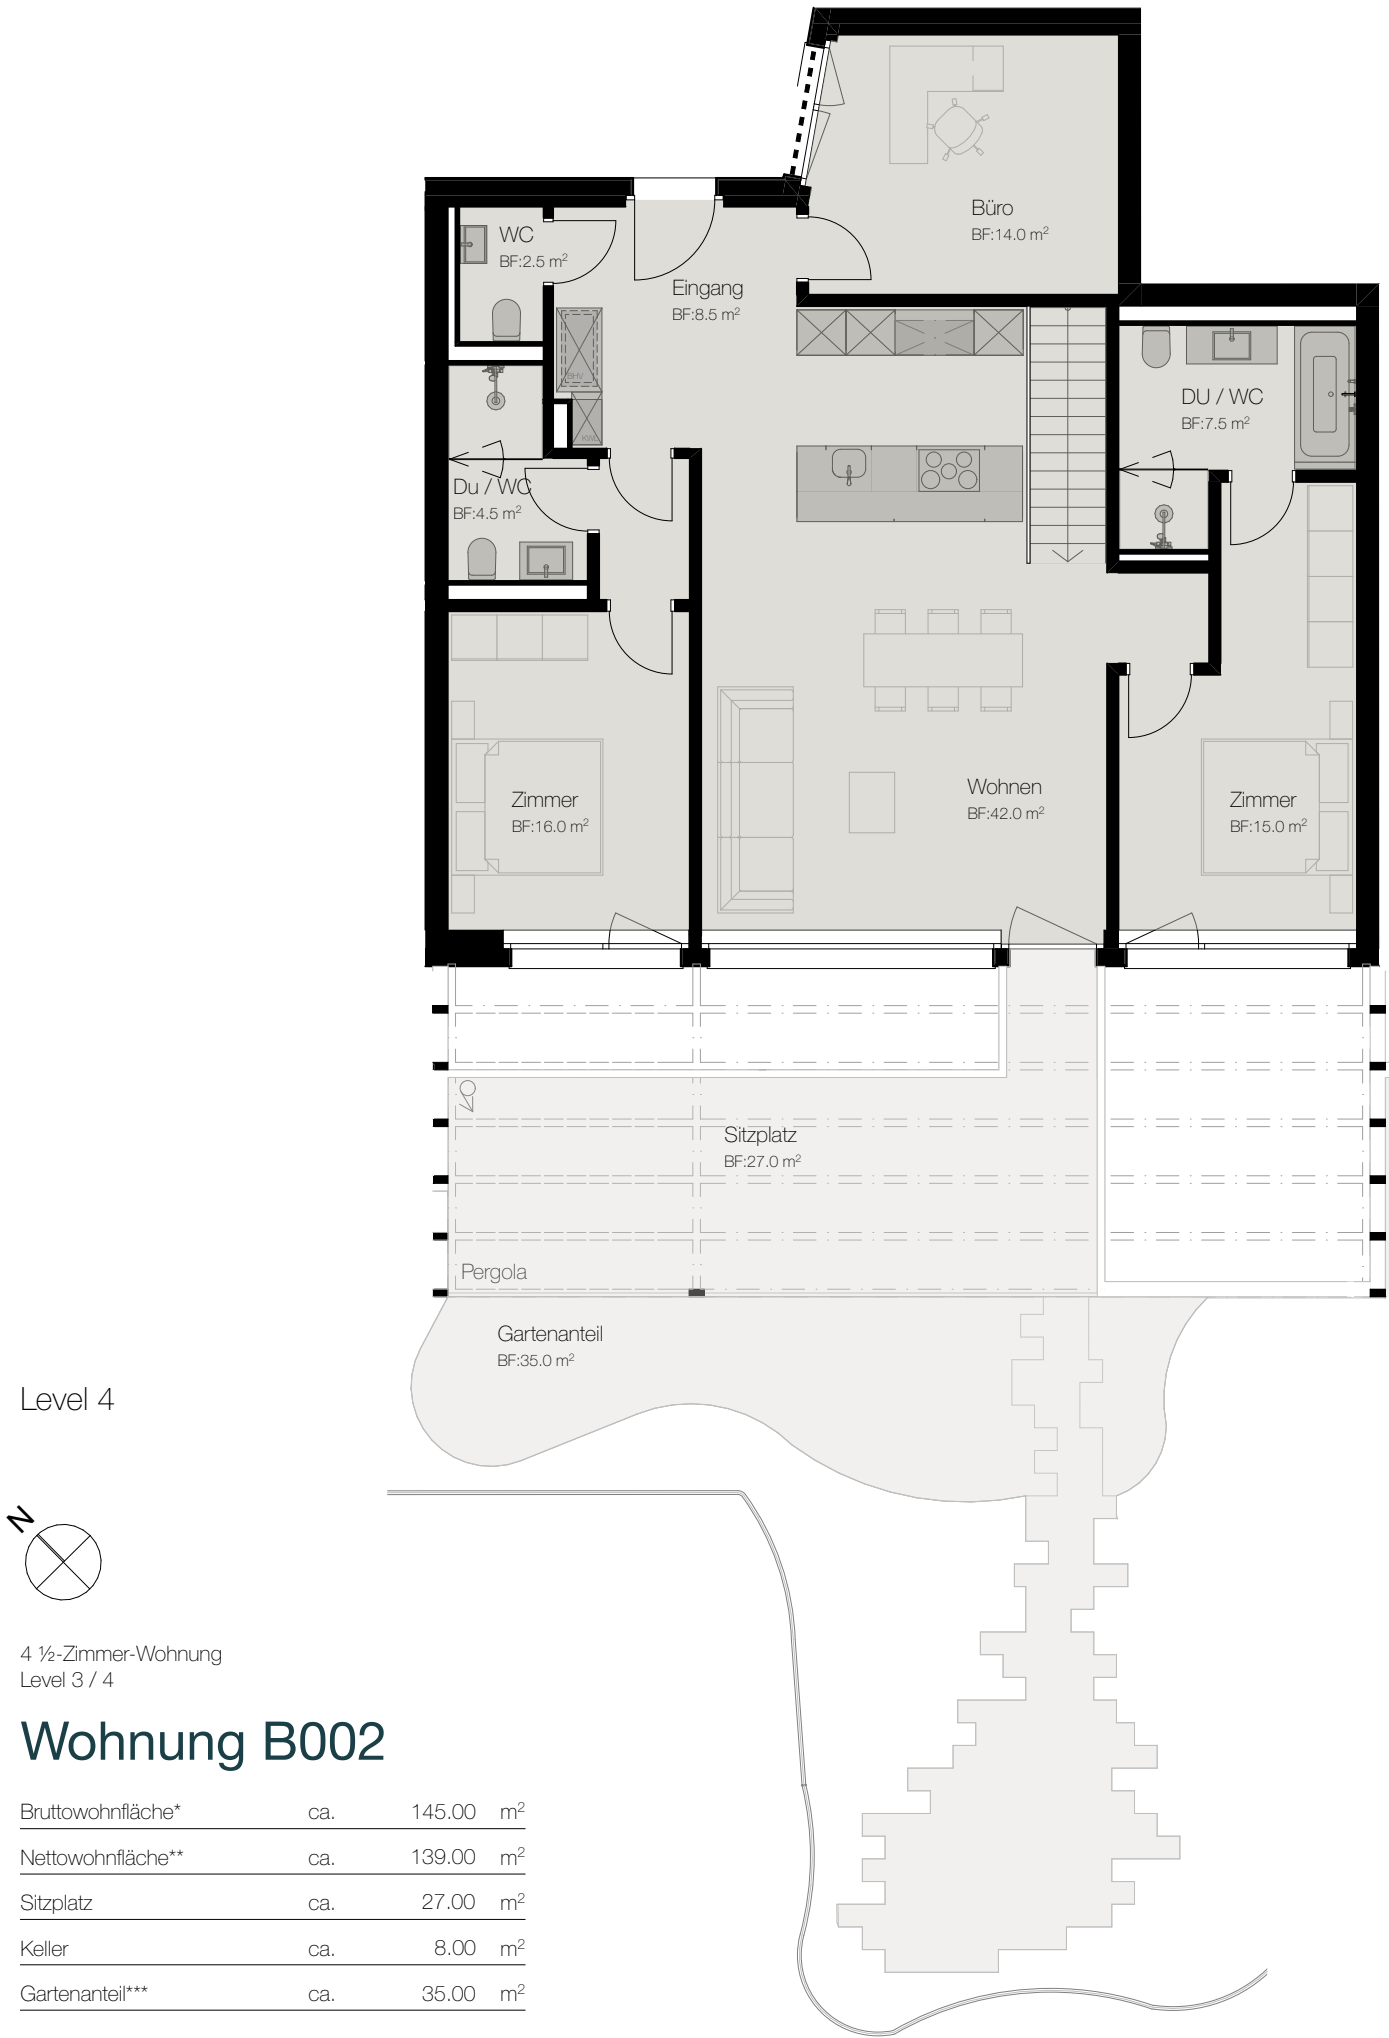

Level 4



4 ½-Zimmer-Wohnung
Level 3 / 4

Wohnung B002

Bruttowohnfläche*	ca.	145.00	m²
Nettowohnfläche**	ca.	139.00	m²
Sitzplatz	ca.	27.00	m²
Keller	ca.	8.00	m²
Gartenanteil***	ca.	35.00	m²

*Bruttowohnfläche: exkl. Aussenwände & Schächte / inkl. Innenwände und Wintergarten
**Nettowohnfläche: exkl. Aussenwände, Schächte und Innenwände / inkl. Wintergarten
***Gartenanteil: abgeschnittene Flächen sind in den Geschossplänen vollständig ersichtlich

Level 3

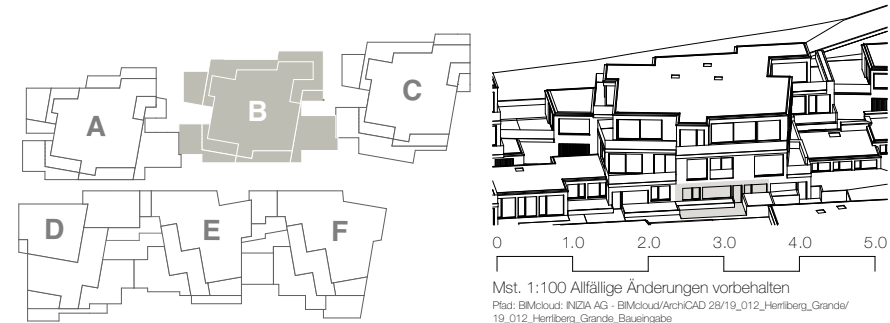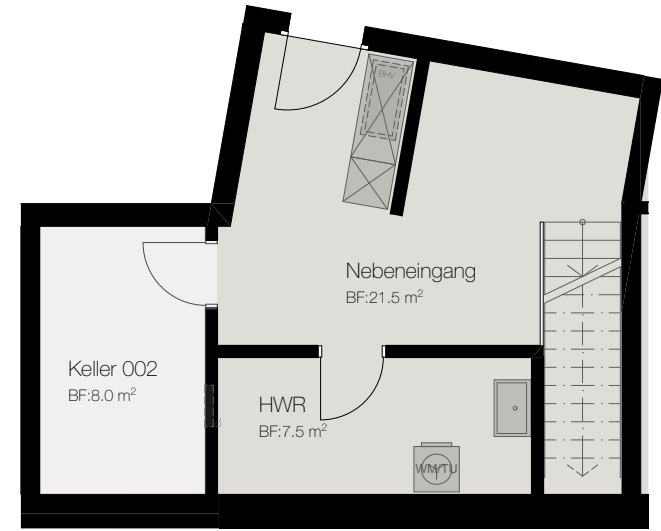

Mst. 1:100 Allfällige Änderungen vorbehalten
Plat: BIMcloud: INZIA AG - BIMcloud/ArchCAD 28/19_012_Herrlberg_Grände/
19_012_Herrlberg_Grände_Bauseingabe