


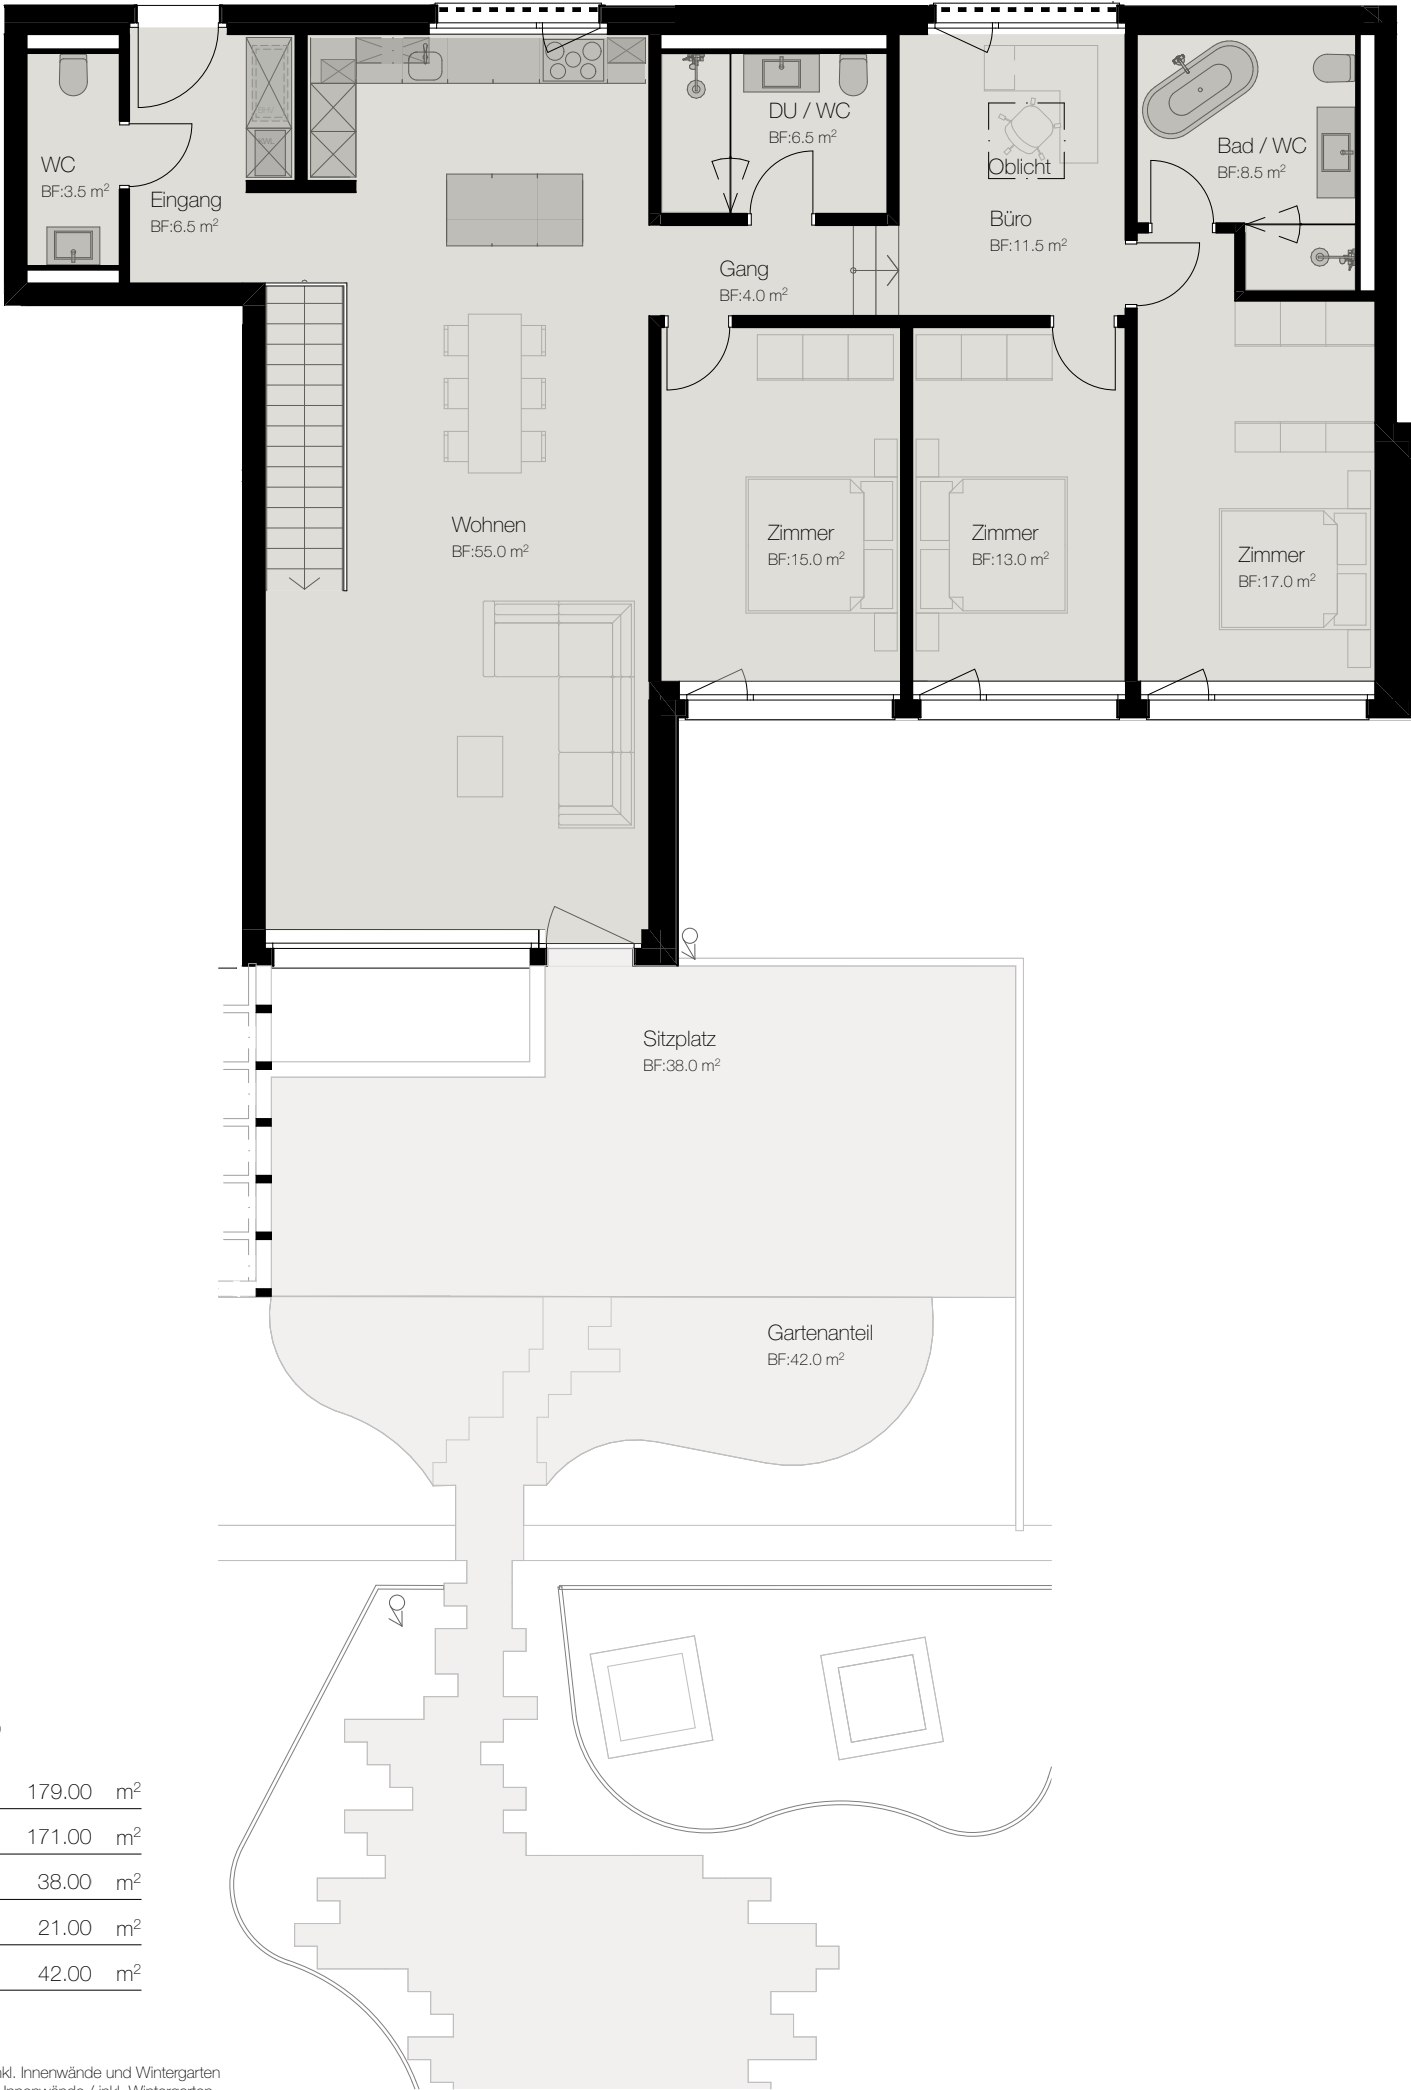


Level 4

4 ½-Zimmer-Wohnung
Level 3 / 4

Wohnung B003

Bruttowohnfläche*	ca.	179.00	m²
Nettowohnfläche**	ca.	171.00	m²
Sitzplatz	ca.	38.00	m²
Keller	ca.	21.00	m²
Gartenanteil***	ca.	42.00	m²

*Bruttowohnfläche: exkl. Aussenwände & Schächte / inkl. Innenwände und Wintergarten
**Nettowohnfläche: exkl. Aussenwände, Schächte und Innenwände / inkl. Wintergarten
***Gartenanteil: abgeschnittene Flächen sind in den Geschossplänen vollständig ersichtlich

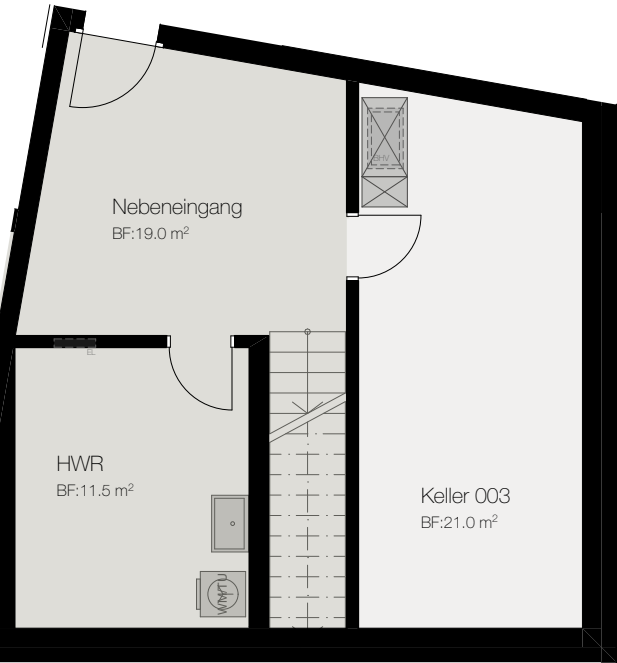

Level 3

