
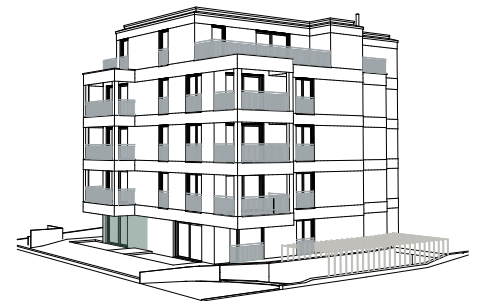


# Erdgeschoss

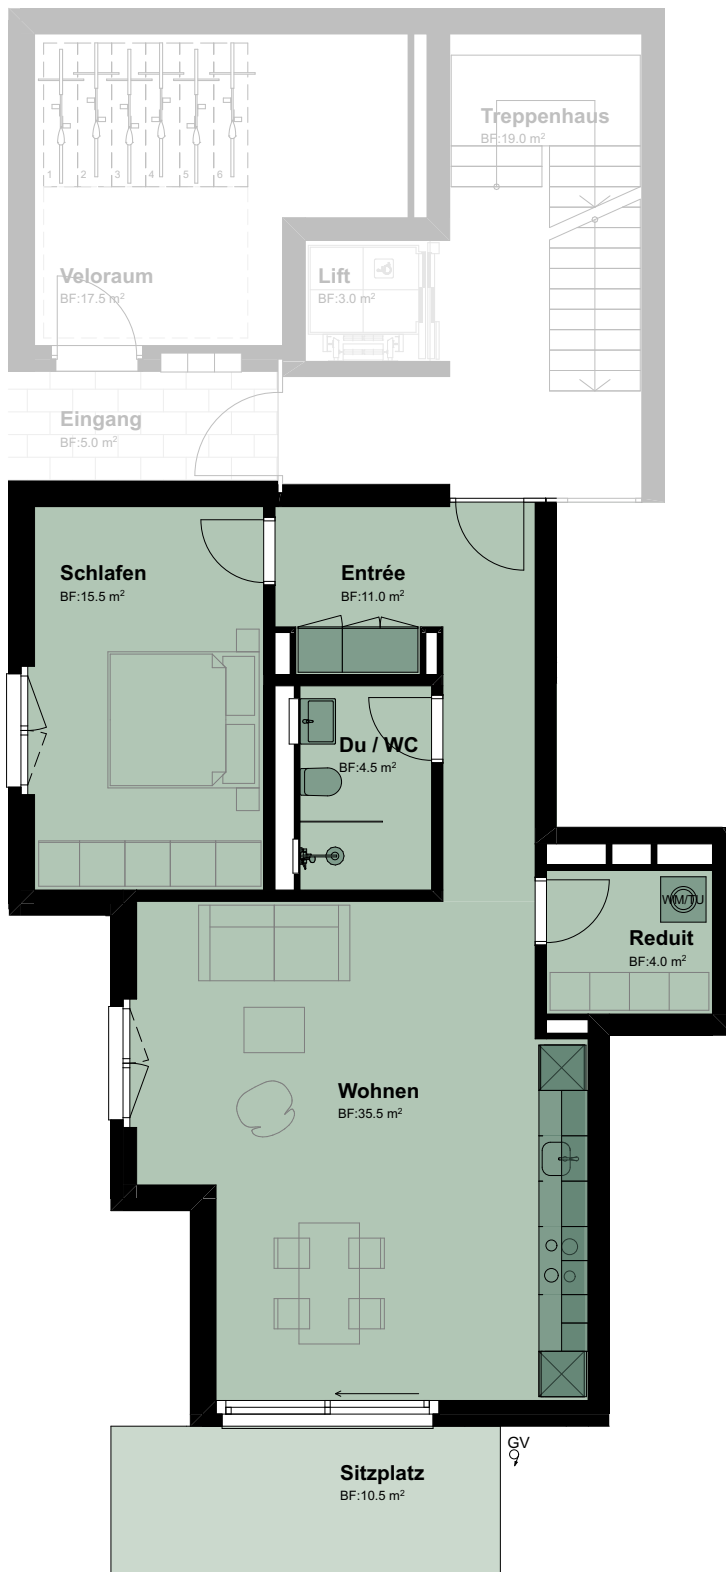

2½-Zimmer-Wohnung  
Erdgeschoss

## Wohnung 002

Bruttowohnfläche*	ca.	74.50 m <sup>2</sup>
Nettowohnfläche**	ca.	70.50 m <sup>2</sup>
Sitzplatz	ca.	10.50 m <sup>2</sup>
Keller 002	ca.	9.00 m <sup>2</sup>

\* Bruttowohnfläche: exkl. Aussenwände & Schächte, inkl. Innenwände

\*\* Nettowohnfläche: exkl. Aussenwände, Schächte und Innenwände



Mst. 1:100 Allfällige Änderungen vorbehalten