
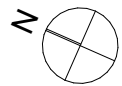


Gartengeschoss

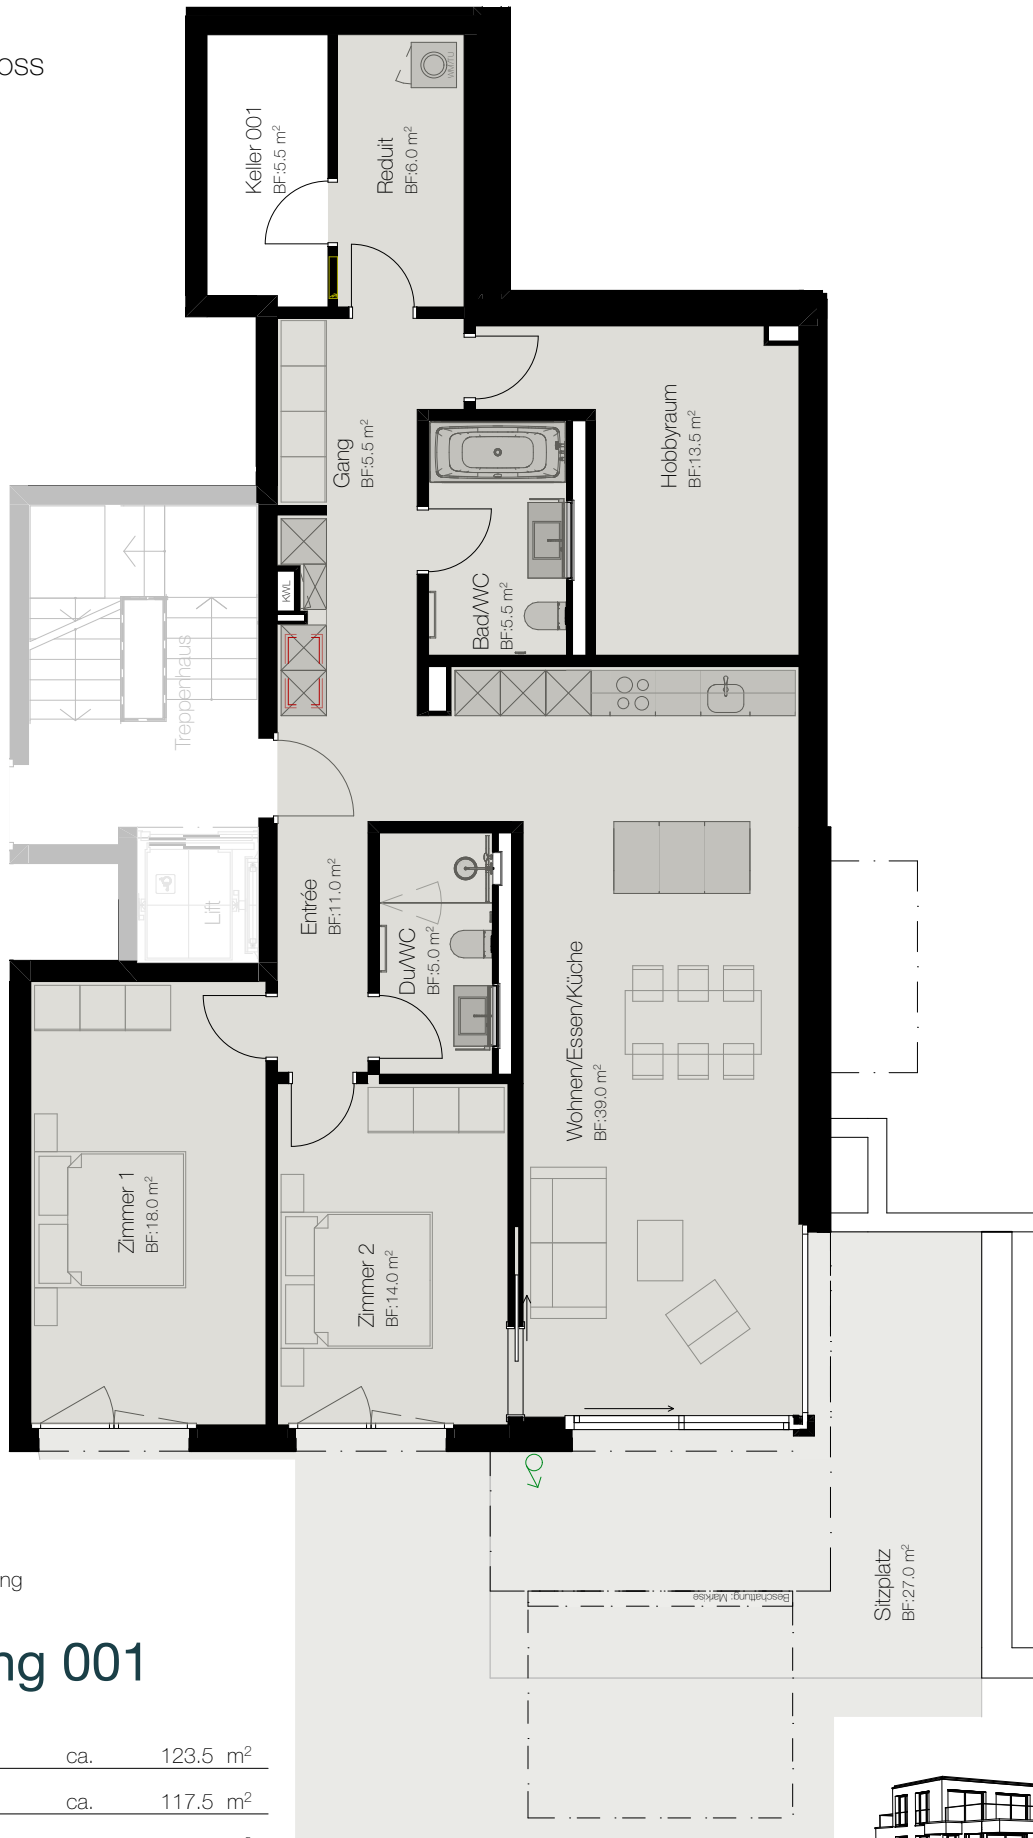

3 1/2-Zimmer-Wohnung
Gartengeschoss

Wohnung 001

Bruttowohnfläche*	ca.	123.5 m ²
Nettowohnfläche**	ca.	117.5 m ²
Reduit	ca.	6.0 m ²
Hobbyraum	ca.	13.5 m ²
Sitzplatz	ca.	27.0 m ²
Keller	ca.	5.5 m ²

*Bruttowohnfläche: exkl. Aussenwände & Schächte, inkl. Innenwände

**Nettowohnfläche: exkl. Aussenwände, Schächte und Innenwände

WHG.001



Mst. 1:100 Allfällige Änderungen vorbehalten
 Pfad: J:\Users\leakappeler\Desktop\21_010_Zollikon_Robisstrasse_32_Verkauf.pln